

ΕΦΗΜΕΡΙΣ ΤΗΣ ΚΥΒΕΡΝΗΣΕΩΣ

ΤΗΣ ΕΛΛΗΝΙΚΗΣ ΔΗΜΟΚΡΑΤΙΑΣ

ΤΕΥΧΟΣ ΤΕΤΑΡΤΟ Αρ. Φύλλου **1493**

22 Δεκεμβρίου 1993

ΠΕΡΙΕΧΟΜΕΝΑ

ΠΟΛΕΟΔΟΜΙΑ

ΑΠΟΦΑΣΕΙΣ

ΠΟΛΕΟΔΟΜΙΑ

ΑΠΟΦΑΣΕΙΣ

Αριθ. 10882/323/93 (1)

Τροποποίηση ρυμοτομικού σχεδίου Δήμου Ν. Ιωνίας Αττικής έναντι των Ο.Τ. 44 και 45 για άρση ασυμφωνίας υφιστάμενης κατάστασης.

Ο ΝΟΜΑΡΧΗΣ ΑΝΑΤΟΛΙΚΗΣ ΑΤΤΙΚΗΣ

Έχοντας υπόψη:

1. Τις διατάξεις του από 17.7.1923 Ν.Δ. «περί σχεδίων πόλεων και κωμών του Κράτους», όπως τροποποιήθηκε και συμπληρώθηκε μεταγενέστερα.

2. Τις διατάξεις του Ν. 3200/55 «περί διοικητικής αποκεντρώσεως» όπως τροποποιήθηκαν και συμπληρώθηκαν.

3. Τις διατάξεις του Α.Ν. 314/68, όπως τροποποιήθηκαν και συμπληρώθηκαν με το Ν.Δ. 1018/71.

4. Τις διατάξεις του Π.Δ. 183 70Α/86 «περί εγκρίσεως τροποποιήσεων σχεδίων πόλεων».

5. Την απόφαση αρ. 384/92 του Δημοτικού Συμβουλίου.

6. Το πρακτικό 32 της 29ης συνεδρίας του ΣΧΟΠ της 16.9.93.

7. Την με αρ. πρωτ. 7048/5.10.93 βεβαίωση του Δήμου Ν. Ιωνίας ότι δεν επιβαρύνεται ο Δημοτ. προϋπολογισμός από την τροποποίηση.

8. Τις διατάξεις του άρθρου 29Α του Ν. 1558/85 όπως προστέθηκε με το άρθρο 27 του Ν. 2081/1992 (ΦΕΚ 154Α) και το γεγονός ότι από τις διατάξεις αυτής της απόφασης δεν προκαλείται δαπάνη σε βάρος του Δημοτ. προϋπολογισμού, αποφασίζουμε:

Εγκρίνουμε την τροποποίηση του ρυμοτομικού σχεδίου Ν. Ιωνίας έναντι των Ο.Τ 44 και 45 για άρση ασυμφωνίας υφισταμένης κατάστασης όπως απεικονίζεται στο συνημμένο τοπογραφικό διάγραμμα.

Η απόφαση αυτή να δημοσιευθεί στην Εφημερίδα της Κυβερνήσεως.

Αγία Παρασκευή, 6 Δεκεμβρίου 1993

Ο Νομάρχης

Ν. ΠΕΡΚΙΖΑΣ

ΕΛΛΗΝΙΚΗ ΔΗΜΟΚΡΑΤΙΑ
ΝΟΜΑΡΧΙΑ ΑΝΑΤΟΛΙΚΗΣ ΑΤΤΙΚΗΣ
ΔΙΕΥΘΥΝΣΗ ΠΟΛΕΟΔΟΜΙΑΣ
ΤΜΗΜΑ Α΄. ΤΡΟΠΟΠΟΙΗΣΕΙΣ ΣΧΕΔΙΟΥ

ΘΕΜΑ

Τροποποίηση εγκεκριμένου ρυμοτομικού σχεδίου Δήμου Ν. Ιωνίας, έναντι των Ο.Τ. 44 και 45, για άρση ασυμφωνίας υφιστάμενης κατάστασης.

ΑΠΟΣΠΑΣΜΑ ΕΓΚ. ΡΥΜ. ΣΧΕΔΙΟΥ

ΥΠΟΜΝΗΜΑ

Διάταγμα 27-9-50 Αναφορά Ε:240 Ε:80
5-59 ΦΕΚ 28-11-56 1-6-67 & 29-12-89
Απ. Νομάρχη 22215/3ν/8-9-87
" 40005/497 6/12-/89 ΦΕΚ 749/29-12-89

— · — · — ΑΕΚΓ παλαιά εγκεκριμένη Ρ.Γ.
———— ΑΕΒΓ υφισταμένη - προτεινομένη Ρ.Γ.

ΟΔΟΣ ΡΟΔΟΥ
ΟΔΟΣ ΧΙΟΥ
ΟΔΟΣ ΕΛ. ΒΕΝΙΖΕΛΟΥ
ΟΔΟΣ ΚΑΒΑΛΑΣ
ΟΡΙΟ ΙΔΙΟΚΤΗΣΙΑΣ
ΟΤ 44 Ν.Σ.
ΟΤ 45 Ν.Σ.
ΟΤ 46 Ν.Σ.

ΤΡΟΠΟΠΟΙΗΣΗ ΕΓΚ. ΡΥΜΟΤΟΜΙΚΟΥ ΣΧΕΔΙΟΥ ΕΝΑΝΤΙ ΟΤ 44 ΕΠΙ ΤΩΝ ΟΔΩΝ ΕΛ. ΒΕΝΙΖΕΛΟΥ & ΧΙΟΥ
ΝΕΑ ΙΩΝΙΑ ΚΛ 1:500

Εγκρίνεται με την υπ' αρ. 10882/323/93 Απόφαση Νομάρχου Ανατολικής Αττικής.

Αγ. Παρασκευή 30-10-1993
Ο ΝΟΜΑΡΧΗΣ

ΑΚΡΙΒΕΣ ΑΝΤΙΓΡΑΦΟ
Ν. ΠΕΡΚΙΖΑΣ

Αριθ. 38563/1338/93 (2)

Τροποποίηση ρυμοτομικού σχεδίου Δήμου Αχαρνών Αττικής περιοχή «ΝΕΑΠΟΛΗ» στο Ο.Τ. 181 (Γ 1218).

Ο ΝΟΜΑΡΧΗΣ ΑΝΑΤΟΛΙΚΗΣ ΑΤΤΙΚΗΣ

Έχοντας υπόψη:

1. Τις διατάξεις του από 17.7.1923 Ν.Δ. «περί σχεδίων πόλεων και κωμών του Κράτους», όπως τροποποιήθηκε και συμπληρώθηκε μεταγενέστερα.

2. Τις διατάξεις του Ν. 3200/55 «περί διοικητικής αποκεντρώσεως» όπως τροποποιήθηκαν και συμπληρώθηκαν.

3. Τις διατάξεις του Α.Ν. 314/68, όπως τροποποιήθηκαν και συμπληρώθηκαν με το Ν.Δ. 1018/71.

4. Τις διατάξεις του Π.Δ. 183 70Δ'/86 «περί εγκρίσεως τροποποιήσεων σχεδίων πόλεων».

5. Την απόφαση αρ. 440/92 του Δημοτικού Συμβουλίου.

6. Το πρακτικό 20 της συνεδρίας 22 του ΣΧΟΠ της 24.6.93.

7. Την αρ. πρωτ. 12891/93 βεβαίωση του Δήμου Αχαρνών ότι η τροποποίηση δεν επιβαρύνει τον Δημοτ. προϋπολογισμό.

8. Τις διατάξεις του άρθρου 29Α του Ν. 1558/85 όπως προστέθηκε με το άρθρο 27 του Ν. 2081/1992 (ΦΕΚ 154Α) και το γεγονός ότι από τις διατάξεις αυτής της απόφασης δεν προκαλείται δαπάνη σε βάρος του Δημοτ. προϋπολογισμού, αποφασίζουμε:


Εγκρίνουμε την τροποποίηση του ρυμοτομικού σχεδίου «ΝΕΑΠΟΛΗ» Δήμου Αχαρνών στο Ο.Τ 181 (Γ 1218) με την μετατόπιση της οικοδομικής γραμμής στο Ο.Τ. 181 όπως απεικονίζεται στο συνημμένο τοπογραφικό διάγραμμα.

Η απόφαση αυτή να δημοσιευθεί στην Εφημερίδα της Κυβερνήσεως.

Αγία Παρασκευή, 6 Δεκεμβρίου 1993

Ο Νομάρχης

Ν. ΠΕΡΚΙΖΑΣ

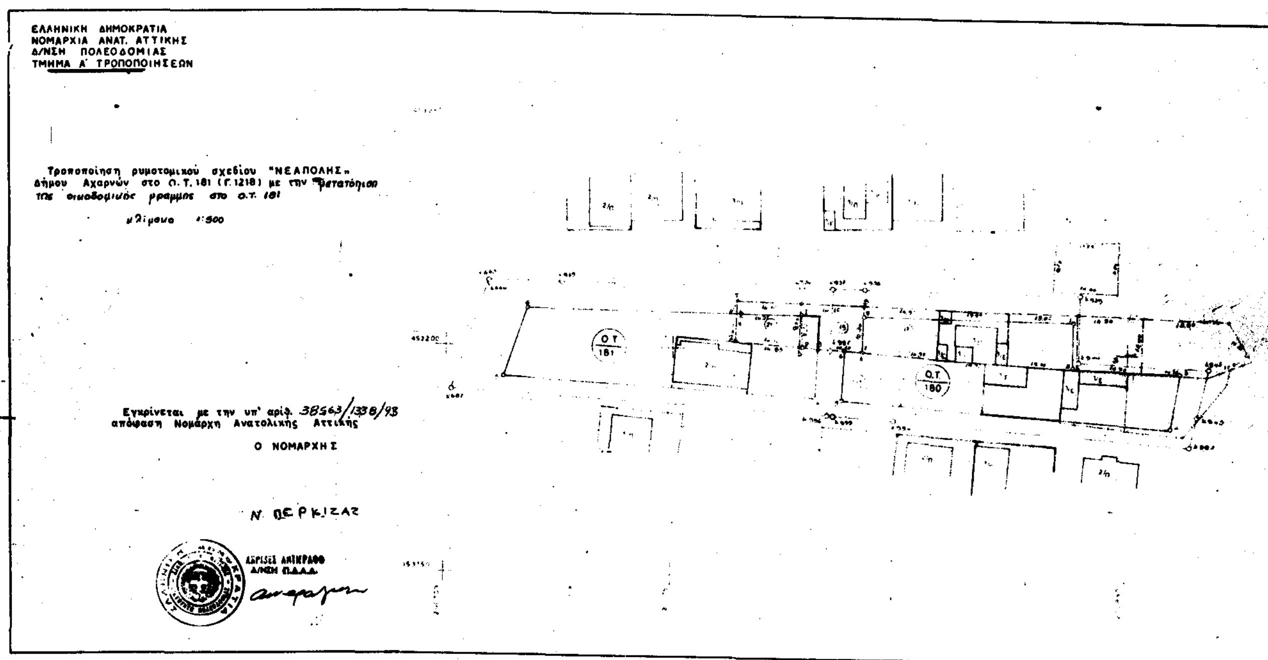

Αριθ. οικ. 25222/1728 σχ. 8187/499 (3)

Τροποποίηση του ρυμοτομικού σχεδίου Κορυδαλλού Αττικής στα Ο.Τ. 76 και 120 (Τμήμα οδού Αγ. Γεωργίου).

Ο ΝΟΜΑΡΧΗΣ ΔΥΤΙΚΗΣ ΑΤΤΙΚΗΣ

Έχοντας υπόψη:

1. Τις διατάξεις του Ν.Δ/τος της 17ης Ιουλίου 1923 όπως μεταγενέστερα τροποποιήθηκαν και συμπληρώθηκαν και ειδικώτερα τα άρθρα 3 και 70.

2. Τις διατάξεις του Α.Ν. 314/1968 (ΦΕΚ 47/Α) όπως τροποποιήθηκαν και συμπληρώθηκαν με το υπ' αρ. 1018/71 Ν.Δ/γμα (ΦΕΚ 220/Α) και με την παρ. 3 του άρθρου 34 του Ν. 1577/85 (ΦΕΚ 210/Α).

3. Τις διατάξεις του υπ' αρ. 183/86 Π.Δ/τος (ΦΕΚ 70/Α).

4. Τις διατάξεις του άρθρου 29Α του Ν. 1558/1985 όπως συμπληρώθηκαν με το άρθρο 27 του Ν. 2081/1992.

5. Την υπ' αριθ. 249/1990 γνωμοδότηση του Δημοτικού Συμβουλίου Κορυδαλλού.

6. Την υπ' αρ. 32/92 (θέμα 13ο) γνωμοδότηση του Συμβουλίου ΧΟΠ Νομού Δυτικής Αττικής, αποφασίζουμε:

Άρθρο 1

Εγκρίνεται η τροποποίηση του ρυμοτομικού σχεδίου Κορυδαλλού με τον χαρακτηρισμό σε «πεζόδρομο», τμήματος της οδού Αγίου Γεωργίου, μεταξύ των Ο.Τ. 76 και 120 όπως φαίνεται στο σχετικό πρωτότυπο σχεδιάγραμμα σε κλίμακα 1:500, που έχει θεωρηθεί από τον Δ/ντή της Δ/νσης Πολεοδομίας Δυτ. Αττικής, και πoυ το συνοπτικό του αντίγραφο δημοσιεύεται με αυτή την απόφαση στην Εφημερίδα της Κυβερνήσεως.

Άρθρο 2

Ανακαλείται η υπ' αριθ. 8187/499/2.4.1993 απόφαση Νομάρχη Δυτ. Αττικής.

Άρθρο 3

Από τις διατάξεις αυτής της απόφασης δεν προκαλείται δαπάνη σε βάρος του κρατικού προϋπολογισμού και του Προϋπολογισμού του Δήμου Κορυδαλλού.

Άρθρο 4


Η ισχύς αυτής της απόφασης αρχίζει από την ημερομηνία δημοσίευσής της στην Εφημερίδα της Κυβερνήσεως.

Η απόφαση αυτή να δημοσιευθεί στην Εφημερίδα της Κυβερνήσεως.

Αιγάλεω, 30 Νοεμβρίου 1993

Η Νομάρχης

Μ. ΣΗΜΑΝΤΩΝΗ

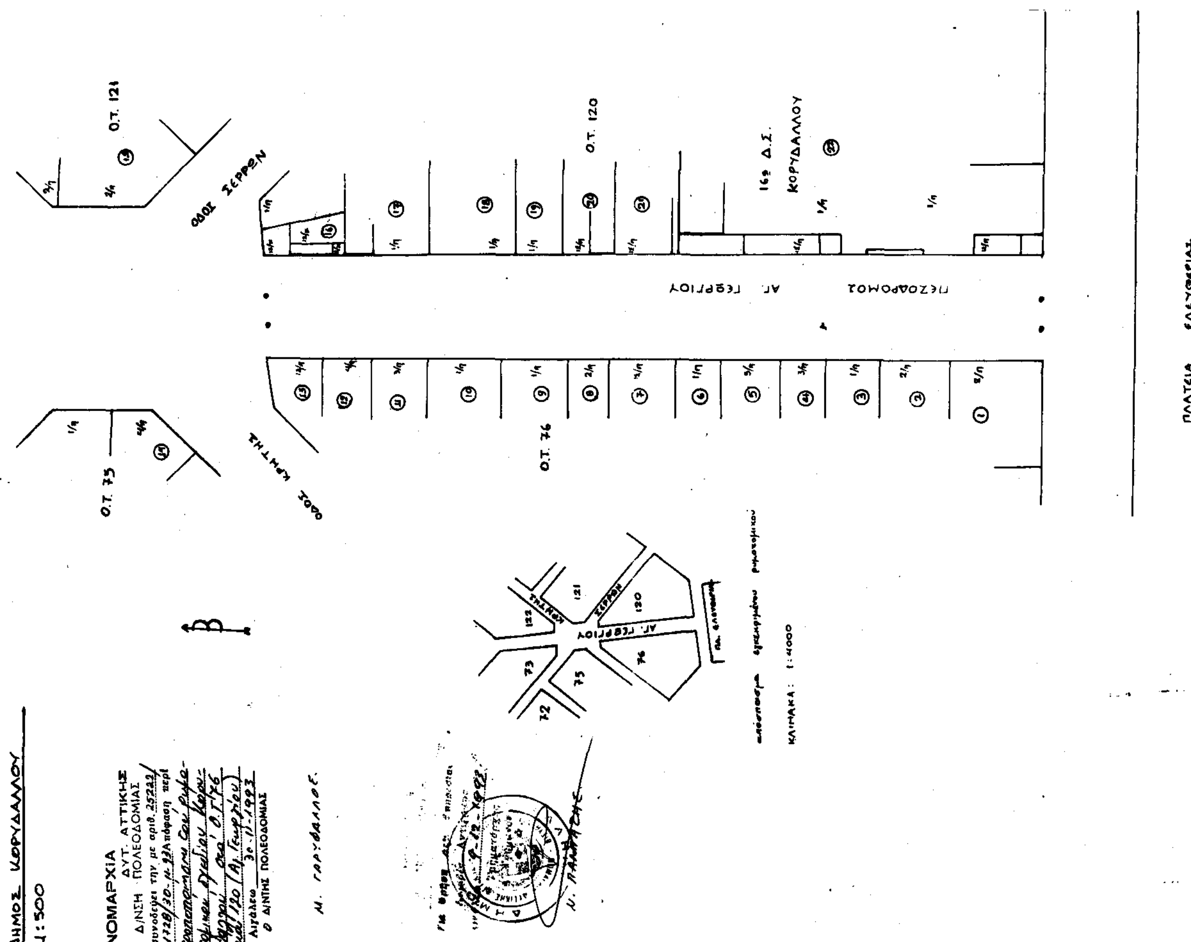

Αριθ. οικ. 25229/1736 σχ. 20333/1432 (4)

Παράταση αναστολής χορήγησης οικοδομικών αδειών στο ρυμοτομικό σχέδιο του Δήμου Φυλής Αττικής.

Ο ΝΟΜΑΡΧΗΣ ΔΥΤΙΚΗΣ ΑΤΤΙΚΗΣ

Έχοντας υπόψη:

1. Τις διατάξεις του από 17.7.1923 Ν.Δ/τος όπως μεταγενέστερα τροποποιήθηκαν και συμπληρώθηκαν και ειδικώτερα το άρθρο 8.

2. Τις διατάξεις του Α.Ν. 314/68 (ΦΕΚ 47/Α) όπως μεταγενέστερα τροποποιήθηκαν με το υπ' αριθ. 1018/71 Ν.Δ/γμα (ΦΕΚ 220/Α) και με την παρ. 3 του άρθρου 34 του Ν. 1577/85 (ΦΕΚ 210/Α).

3. Τις διατάξεις του Ν. 1512/85 (ΦΕΚ 4/Α) και ειδικότερα την παρ. 15 του άρθρου 8.

4. Τις διατάξεις του υπ' αρ. 183/86 Π.Δ/γμα (ΦΕΚ 70/Α).

5. Τις διατάξεις του άρθρου 29Α του Ν. 1558/1985 όπως συμπληρώθηκαν με το άρθρο 27 του Ν. 2081/1992.

6. Την υπ' αριθ. 78/30.12.92 γνωμοδότηση του Δημοτικού Συμβουλίου Φυλής.

7. Την υπ' αριθ. 30/93 (θέμα 10ο) γνωμοδότηση του Συμβουλίου ΧΟΠ Νομού Δυτικής Αττικής, αποφασίζουμε:

Άρθρο 1

Εγκρίνεται η παράταση αναστολής χορήγησης οικοδομικών αδειών για έξι (6) μήνες, στο εγκεκριμένο ρυμοτομικό σχέδιο του Δήμου Φυλής, εκτός των οικοδομικών τετραγώνων που έχουν πρόσωπο στη Λεωφόρο Φυλής - που είναι βασικός άξονας κυκλοφορίας - όπως φαίνεται στο σχετικό πρωτότυπο σχεδιάγραμμα σε κλίμακα 1:2000 που έχει θεωρηθεί από τον Δ/ντή της Δ/νσης Πολεοδομίας Δυτ. Αττικής, και που το συνοπτικό του αντίγραφο δημοσιεύεται με αυτή την απόφαση στην Εφημερίδα της Κυβέρνησης.

Άρθρο 2

Από τις διατάξεις αυτής της απόφασης δεν προκαλείται δαπάνη σε βάρος του κρατικού προϋπολογισμού και του Προϋπολογισμού του Δήμου Φυλής.


Άρθρο 3


Η ισχύς αυτής της απόφασης αρχίζει από την ημερομηνία δημοσίευσής της στην Εφημερίδα της Κυβερνήσεως.

Η απόφαση αυτή να δημοσιευθεί στην Εφημερίδα της Κυβερνήσεως.

Αιγάλεω, 30 Νοεμβρίου 1993

Η Νομάρχης
Μ. ΣΗΜΑΝΤΩΝΗ

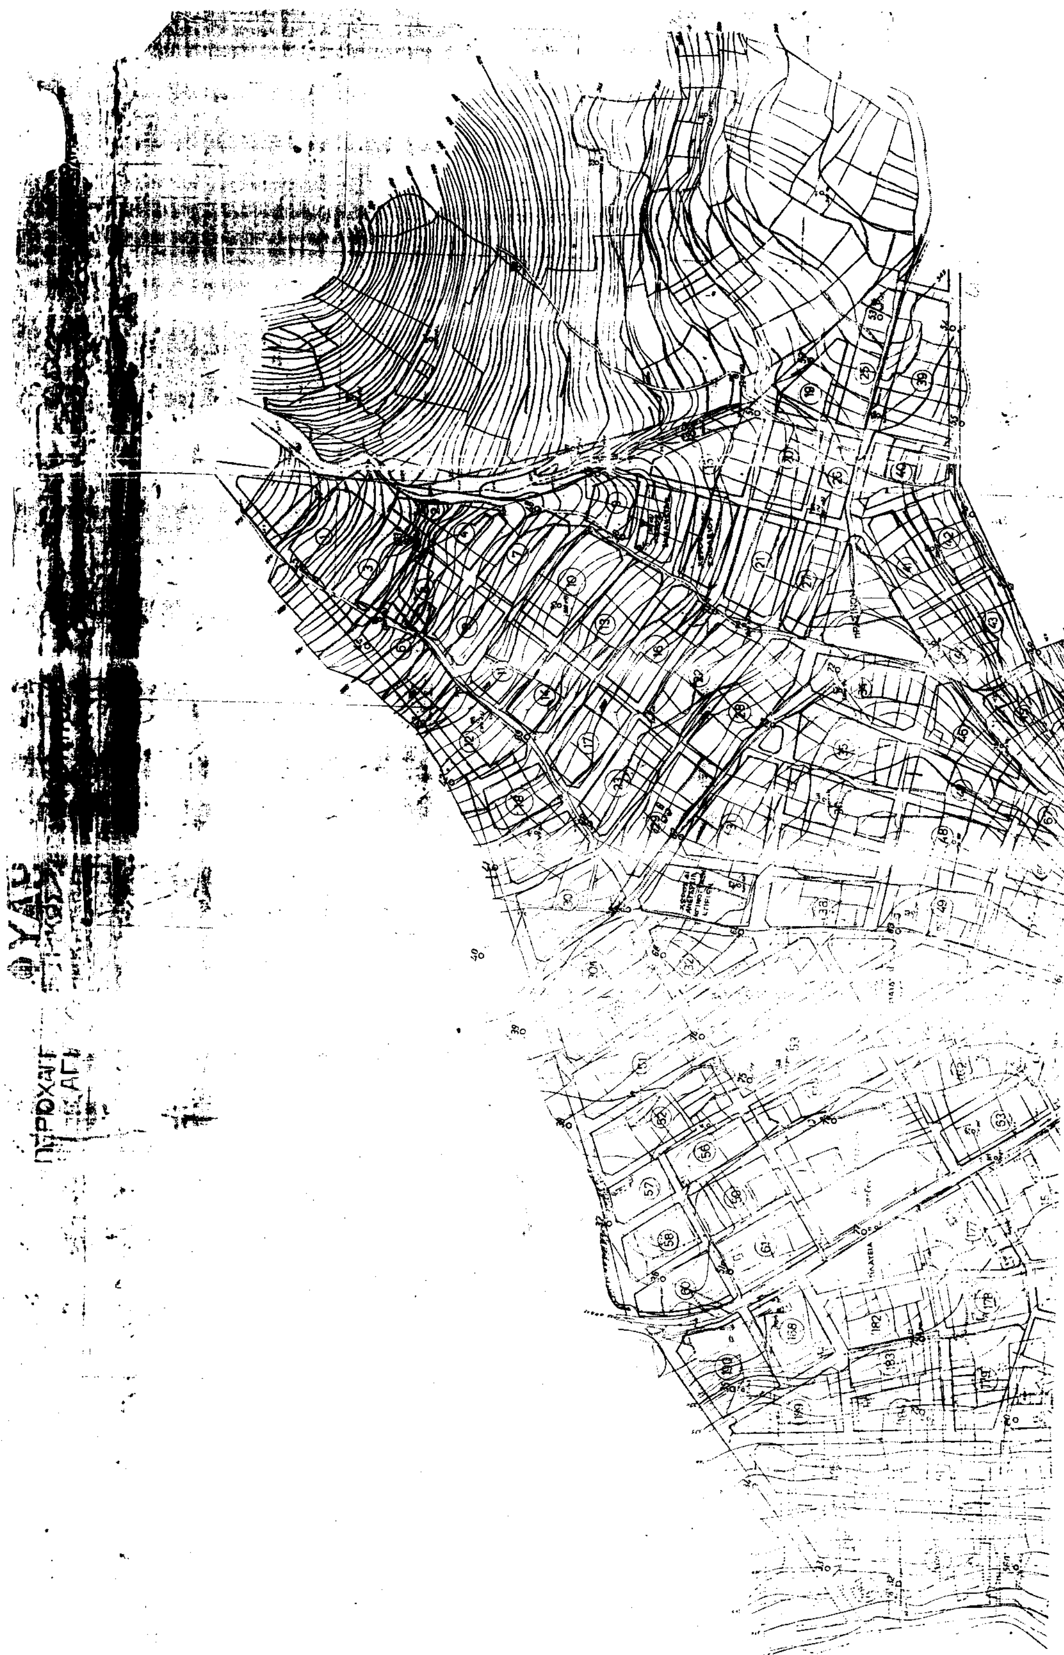

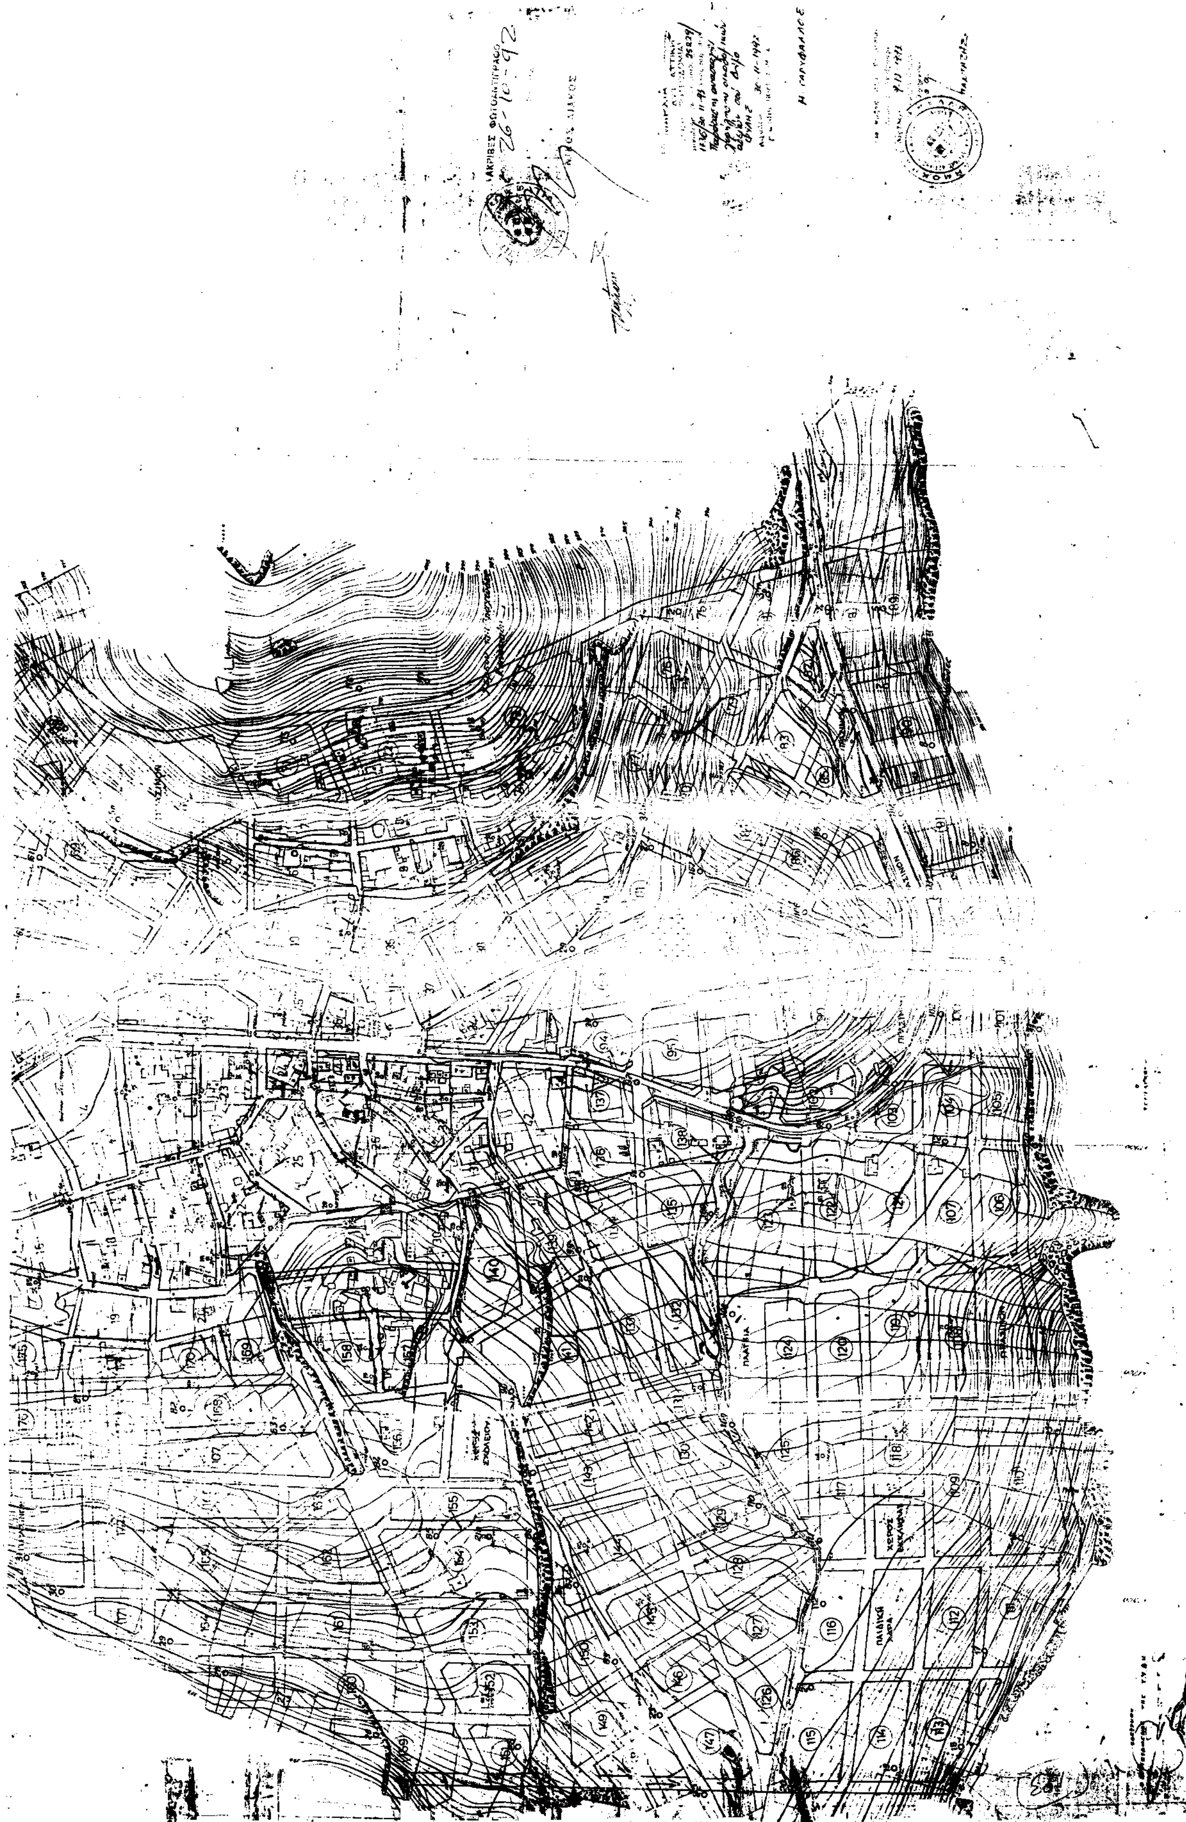

Αριθ. οικ. 25213/1720 σχ. 21223/1482 (5)

Τροποποίηση του ρυμοτομικού σχεδίου Νέων Λιοσίων στο Ο.Τ. 395, 409, 410 και 411.

Ο ΝΟΜΑΡΧΗΣ ΔΥΤΙΚΗΣ ΑΤΤΙΚΗΣ

Έχοντας υπόψη:

1. Τις διατάξεις του Ν.Δ/τος της 17ης Ιουλίου 1923 όπως μεταγενέστερα τροποποιήθηκαν και συμπληρώθηκαν και ειδικότερα τα άρθρα 3 και 70.

2. Τις διατάξεις του Α.Ν. 314/1968 (ΦΕΚ 47/Α) όπως τροποποιήθηκαν και συμπληρώθηκαν με το υπ' αρ. 1018/71 Ν.Δ/γμα (ΦΕΚ 220/Α) και με την παρ. 3 του άρθρου 34 του Ν. 1577/85 (ΦΕΚ 210/Α).

3. Τις διατάξεις του υπ' αρ. 183/86 Π.Δ/τος (ΦΕΚ 70/Α).

4. Τις διατάξεις του άρθρου 29Α του Ν. 1558/1985 όπως συμπληρώθηκαν με το άρθρο 27 του Ν. 2081/1992.

5. Την υπ' αριθ. 62/13.2.1993 γνωμοδότηση του Δημοτικού Συμβουλίου Νέων Λιοσίων.

6. Την υπ' αρ. 32/1993 (θέμα 5ο) γνωμοδότηση του Συμβουλίου ΧΟΠ Νομού Δυτικής Αττικής, αποφασίζουμε:

Άρθρο 1

Εγκρίνεται η τροποποίηση του ρυμοτομικού σχεδίου Νέων Λιοσίων στα Ο.Τ. 409, 410, 411 και 395, όπως αναλυτικά φαίνεται στο σχετικό πρωτότυπο σχεδιάγραμμα σε κλίμακα 1:500, που έχει θεωρηθεί από τον Δ/ντή της Δ/νσης Πολεοδομίας Δυτ. Αττικής, και που το συνοπτικό του αντίγραφο δημοσιεύεται με αυτή την απόφαση στην Εφημερίδα της Κυβερνήσεως.

Άρθρο 2

Από τις διατάξεις αυτής της απόφασης δεν προκαλείται δαπάνη σε βάρος του κρατικού προϋπολογισμού και του Προϋπολογισμού του Δήμου Ν. Λιοσίων.

Άρθρο 3

Η ισχύς αυτής της απόφασης αρχίζει από την ημερομηνία δημοσιευσής της στην Εφημερίδα της Κυβερνήσεως.

Η απόφαση αυτή να δημοσιευθεί στην Εφημερίδα της Κυβερνήσεως.

Αιγάλεω, 30 Νοεμβρίου 1993

Η Νομάρχης

Μ. ΣΗΜΑΝΤΩΝΗ

